

**Agenzia del Territorio  
CATASTO FABBRICATI  
Ufficio Provinciale di  
Grosseto**

Dichiarazione protocollo n. \_\_\_\_\_ del \_\_\_\_\_  
Planimetria di u.i.u. in Comune di Arcidosso  
Localita' Foresta

civ. 9

Identificativi Catastali:

Sezione:  
Foglio: 21  
Particella: 378  
Subalterno: 6


Iscritto all'albo:  
Geometri

Prov. Grosseto

N. 786


Scheda n. 1

Scala 1:200

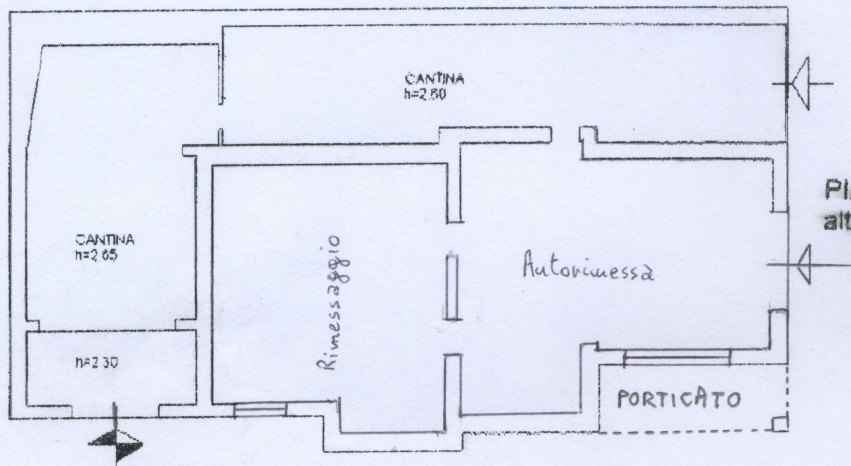


**PIANO SEMINTERRATO**  
altezze variabili


**PIANO TERRA**  
h=2.76

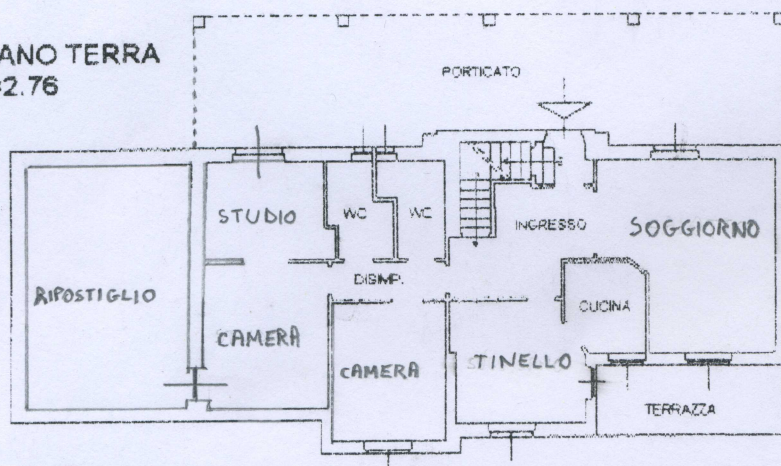

**PIANO SECONDO**  
altezze variabili

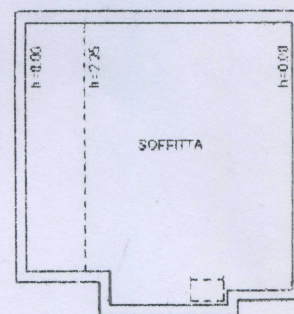

**PIANO PRIMO**  
altezze variabili

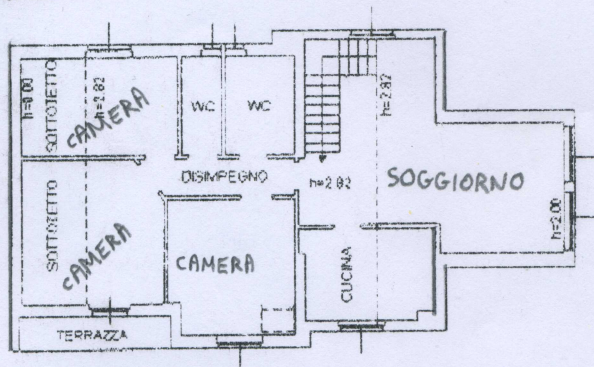

**N**